



n° d'affaire 311	nom d'affaire Bussigny à 65 degrés	phase PPE	maître de l'ouvrage  Groupe RICHARD SA Chemin de Chantemerle 1 1350 Orbe	architectes  Bertola & Cie architecture / SIA Chemin de la Colice 2 1023 CRISSIER Tél. +41 21 635 47 47 info@bertola-architecture.ch www.bertola-architecture.ch
n° de plan 09	adresse Rue En Craux, Bussigny, Parcelle 3356			
echelle 1 : 100	nom du plan Sous-sol B			
à noter: Sous réserve des modifications techniques ultérieures		déssiné par VOC	déssiné le 09/07/18	

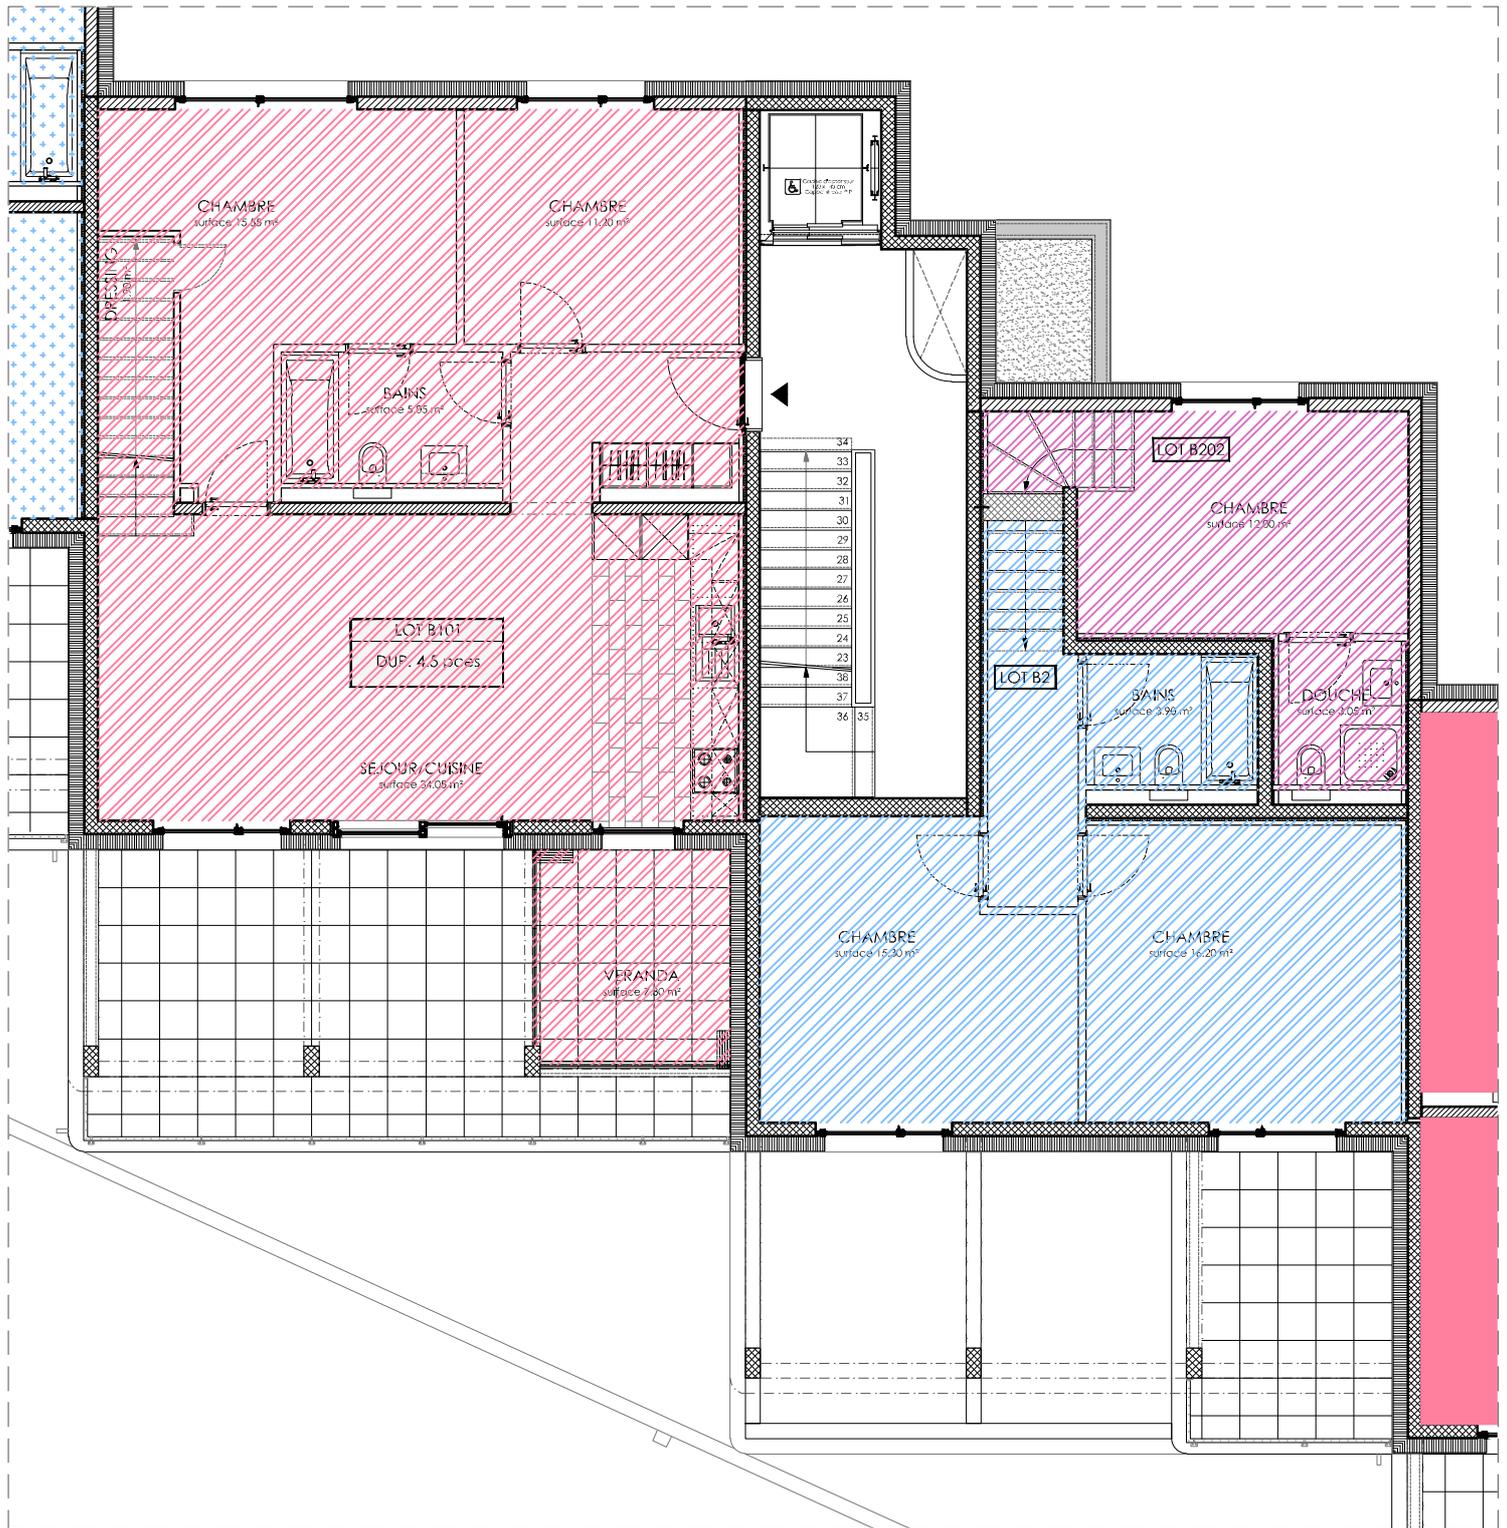

n° d'affaire 311	nom d'affaire Bussigny à 65 degrés	phase PPE	maître de l'ouvrage  Groupe RICHARD SA Chemin de Chantemerle 1 1350 Orbe	architectes  Bertola & Cie architecture / SIA Chemin de la Colice 2 1023 CRISSIER Tél. +41 21 635 47 47 info@bertola-architecture.ch www.bertola-architecture.ch
n° de plan 19	adresse Rue En Craux, Bussigny, Parcelle 3356			
echelle 1 : 100	nom du plan 1er Etage B			
à noter: <i>Sous réserve des modifications techniques ultérieures</i>		déssiné par VOC	déssiné le 09/07/18	

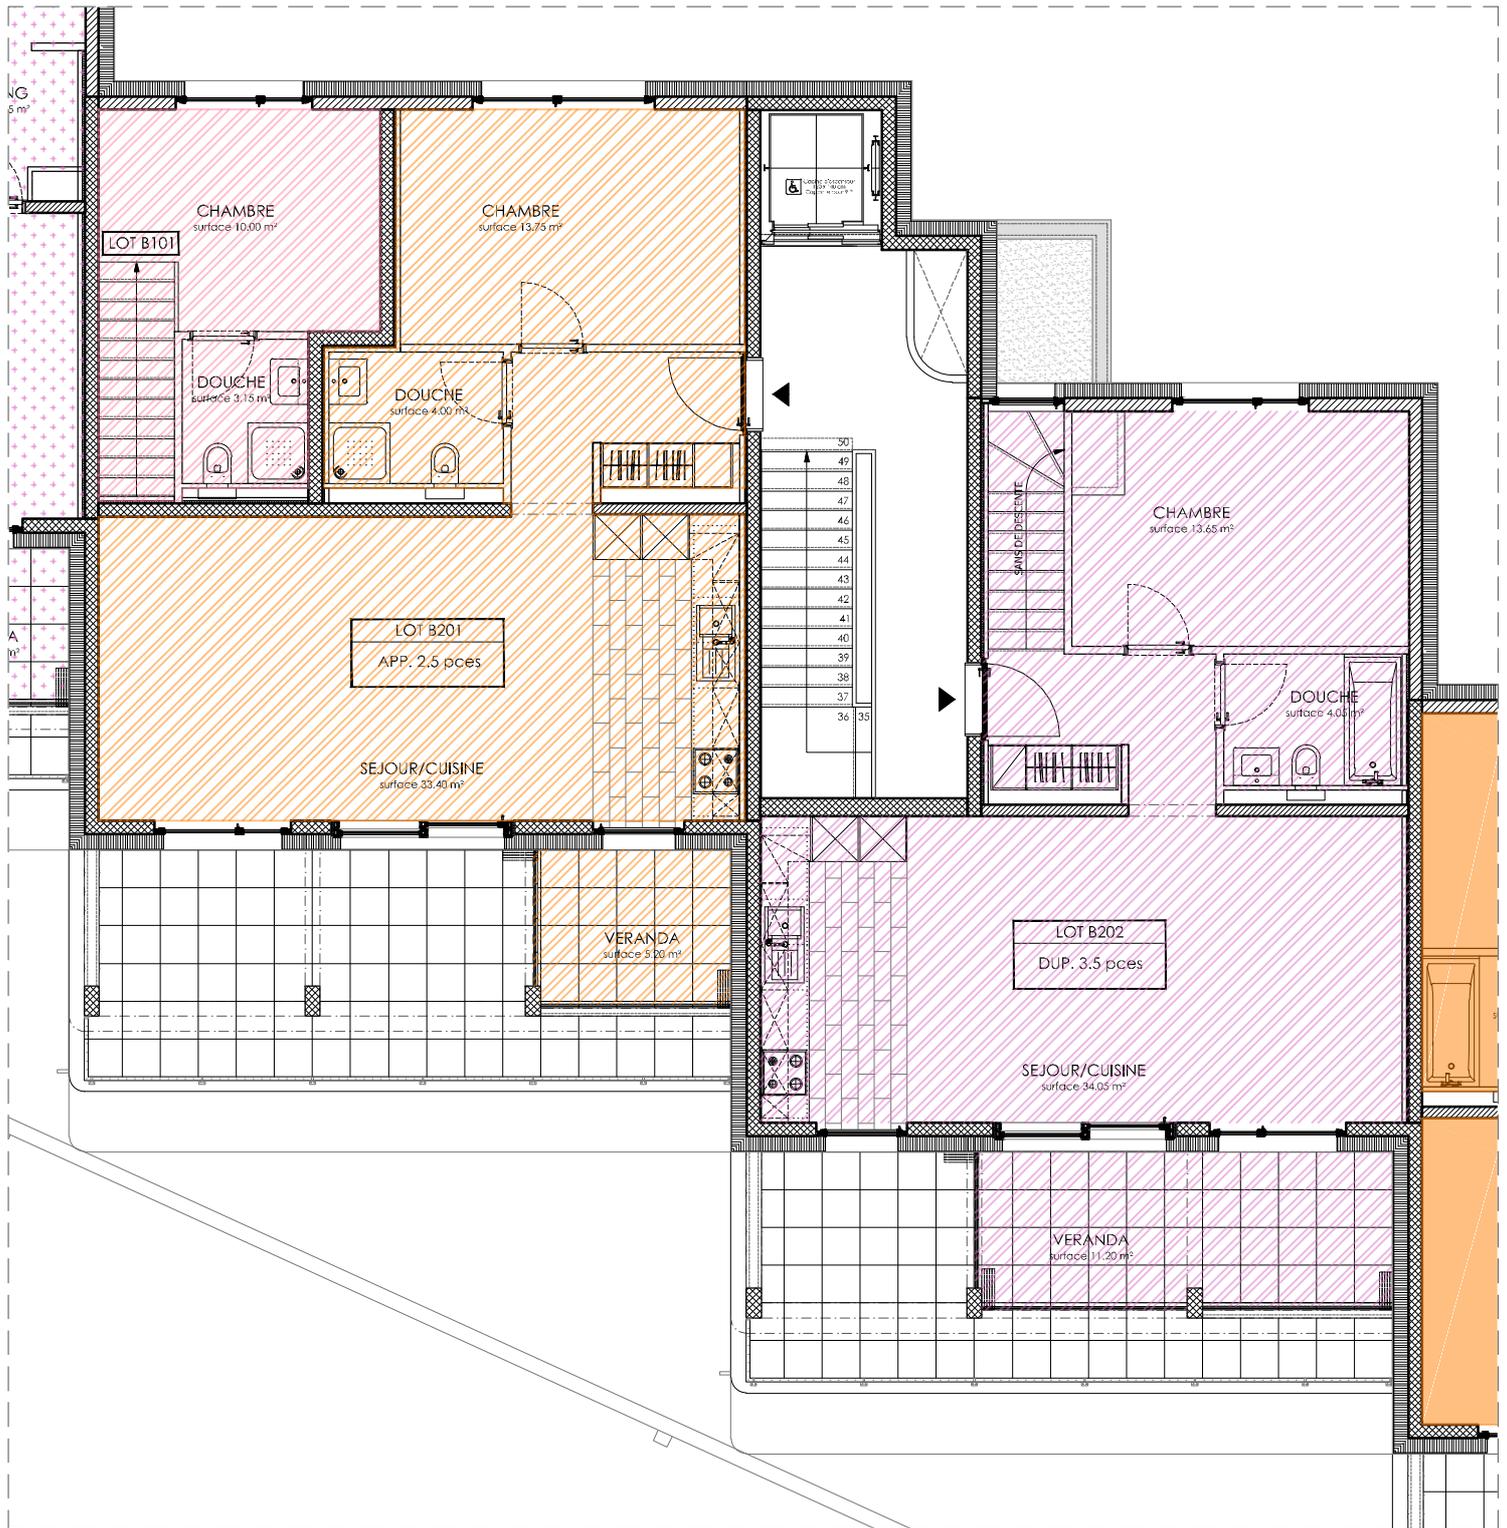

n° d'affaire 311	nom d'affaire Bussigny à 65 degrés	phase PPE	maître de l'ouvrage  Groupe RICHARD SA Chemin de Chantemerle 1 1350 Orbe	architectes  Bertola & Cie architecture / SIA Chemin de la Colice 2 1023 CRISSIER Tél. +41 21 635 47 47 info@bertola-architecture.ch www.bertola-architecture.ch
n° de plan 24	adresse Rue En Craux, Bussigny, Parcelle 3356			
echelle 1 : 100	nom du plan 2ème Etage B			
à noter: <i>Sous réserve des modifications techniques ultérieures</i>		déssiné par VOC	déssiné le 09/07/18	