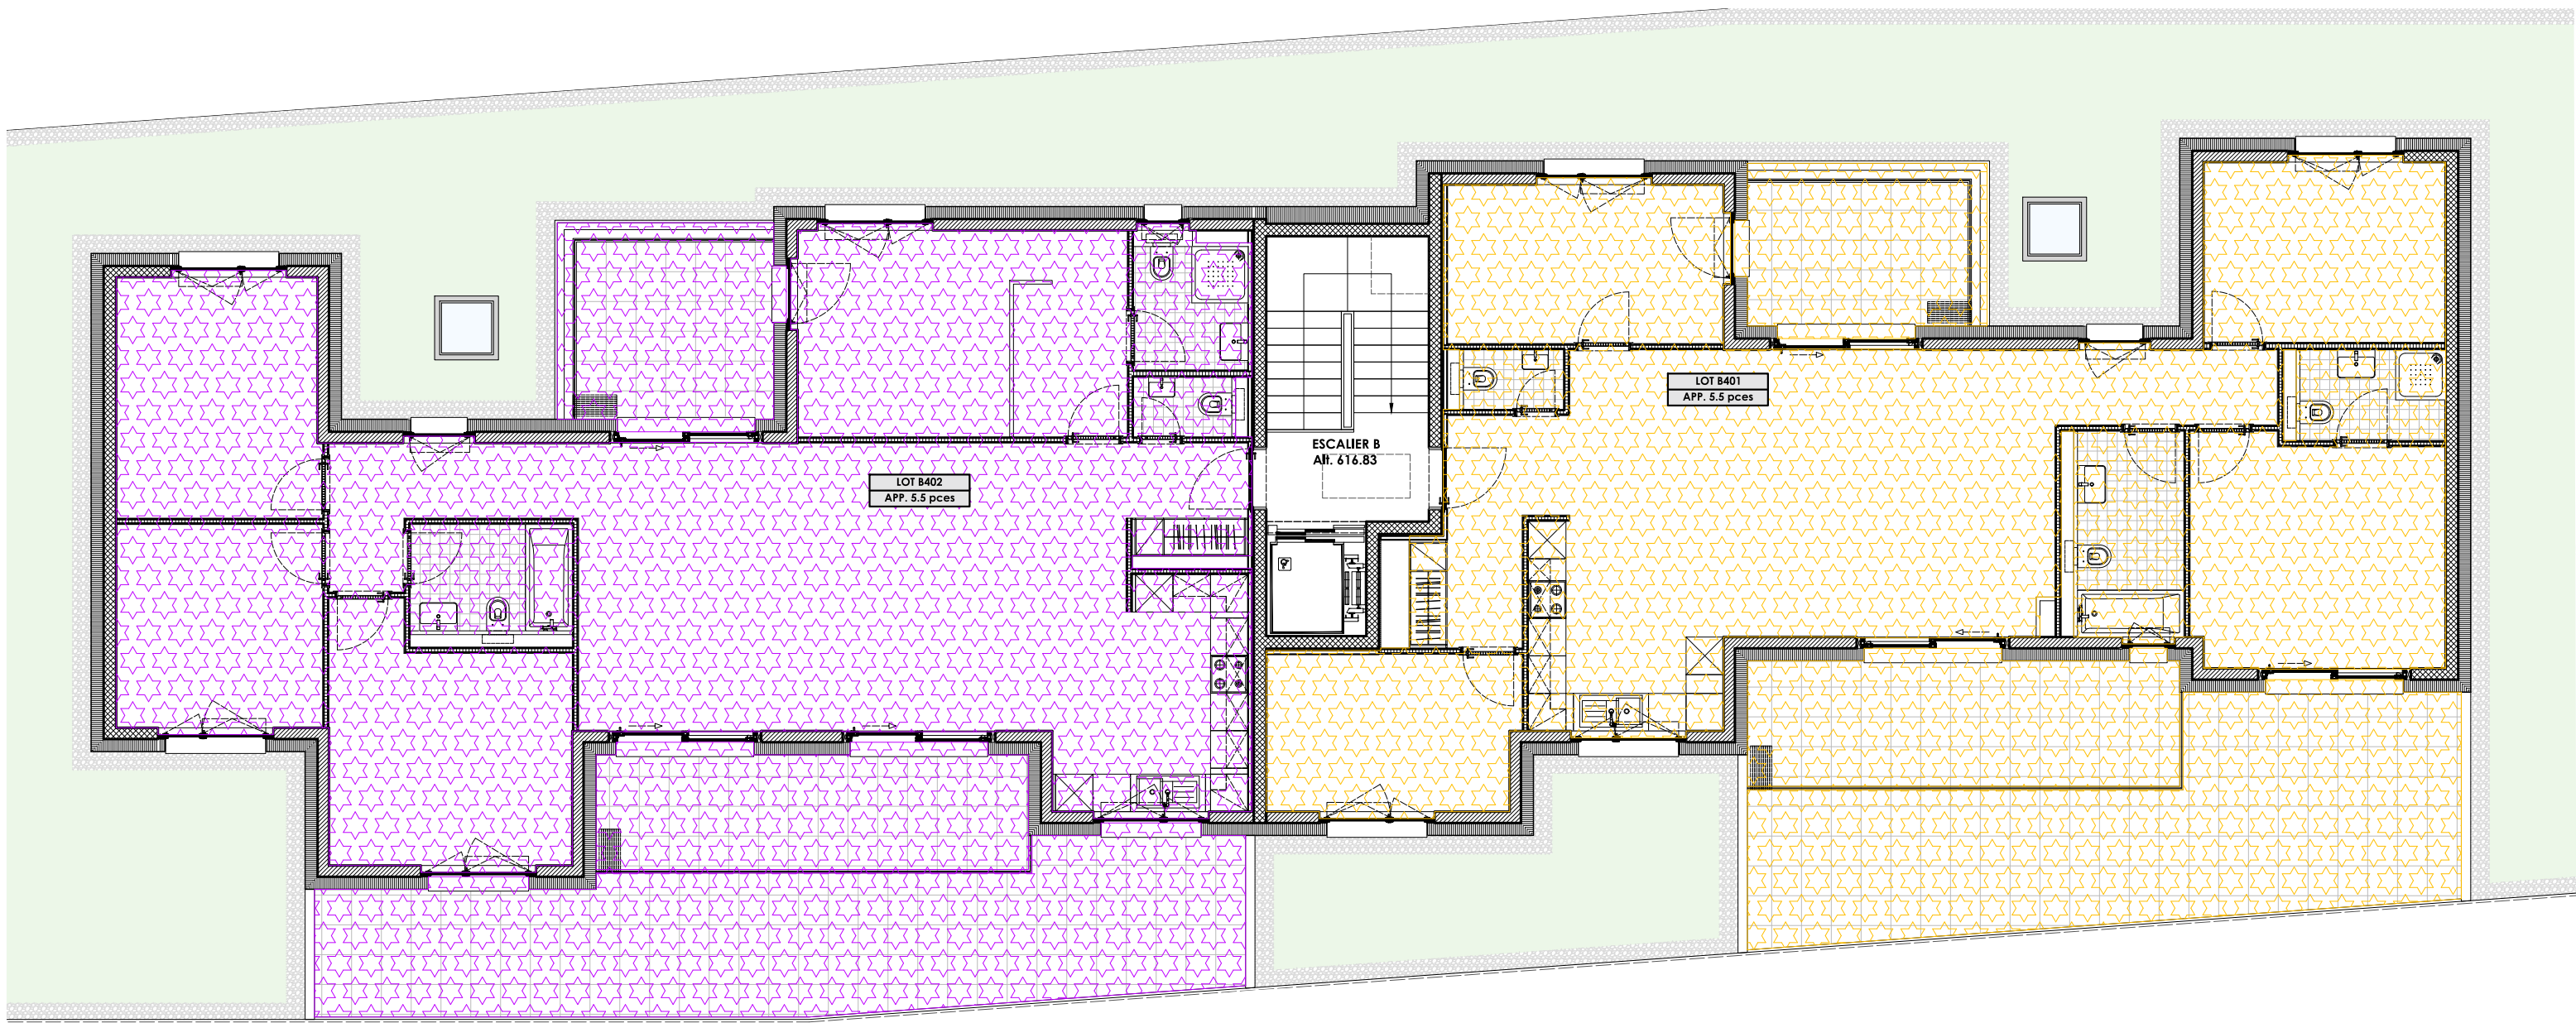
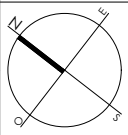


n° d'affaire 296	nom d'affaire Cheseaux le Paquis	phase PPE	maître de l'ouvrage  GROUPE RICHARD	architectes  Bertola & Cie architecture / SIA
n° de plan 106	adresse Rue du Pâquis 33, Cheseaux-sur-Lausanne		Chemin de la Colice 2 1023 CRISSIER Tél. +41 21 635 47 47 info@bertola-architecture.ch www.bertola-architecture.ch	
echelle 1 : 100	nom du plan Plan Attique			
à noter: Lots B401 & B402		déssiné par SS	déssiné le 25/11/19	