

**Orbe 725\_ projet HM**

Plan PPE

**PPE LOT 3**

**Appartement**

Parcelle 725 - Ch. de la Magnenette 17


Exécution Echelle 1:50      Format A3      14.06.22 JA



Liste modifications

Lieu et Date :

Signature acquéreur :

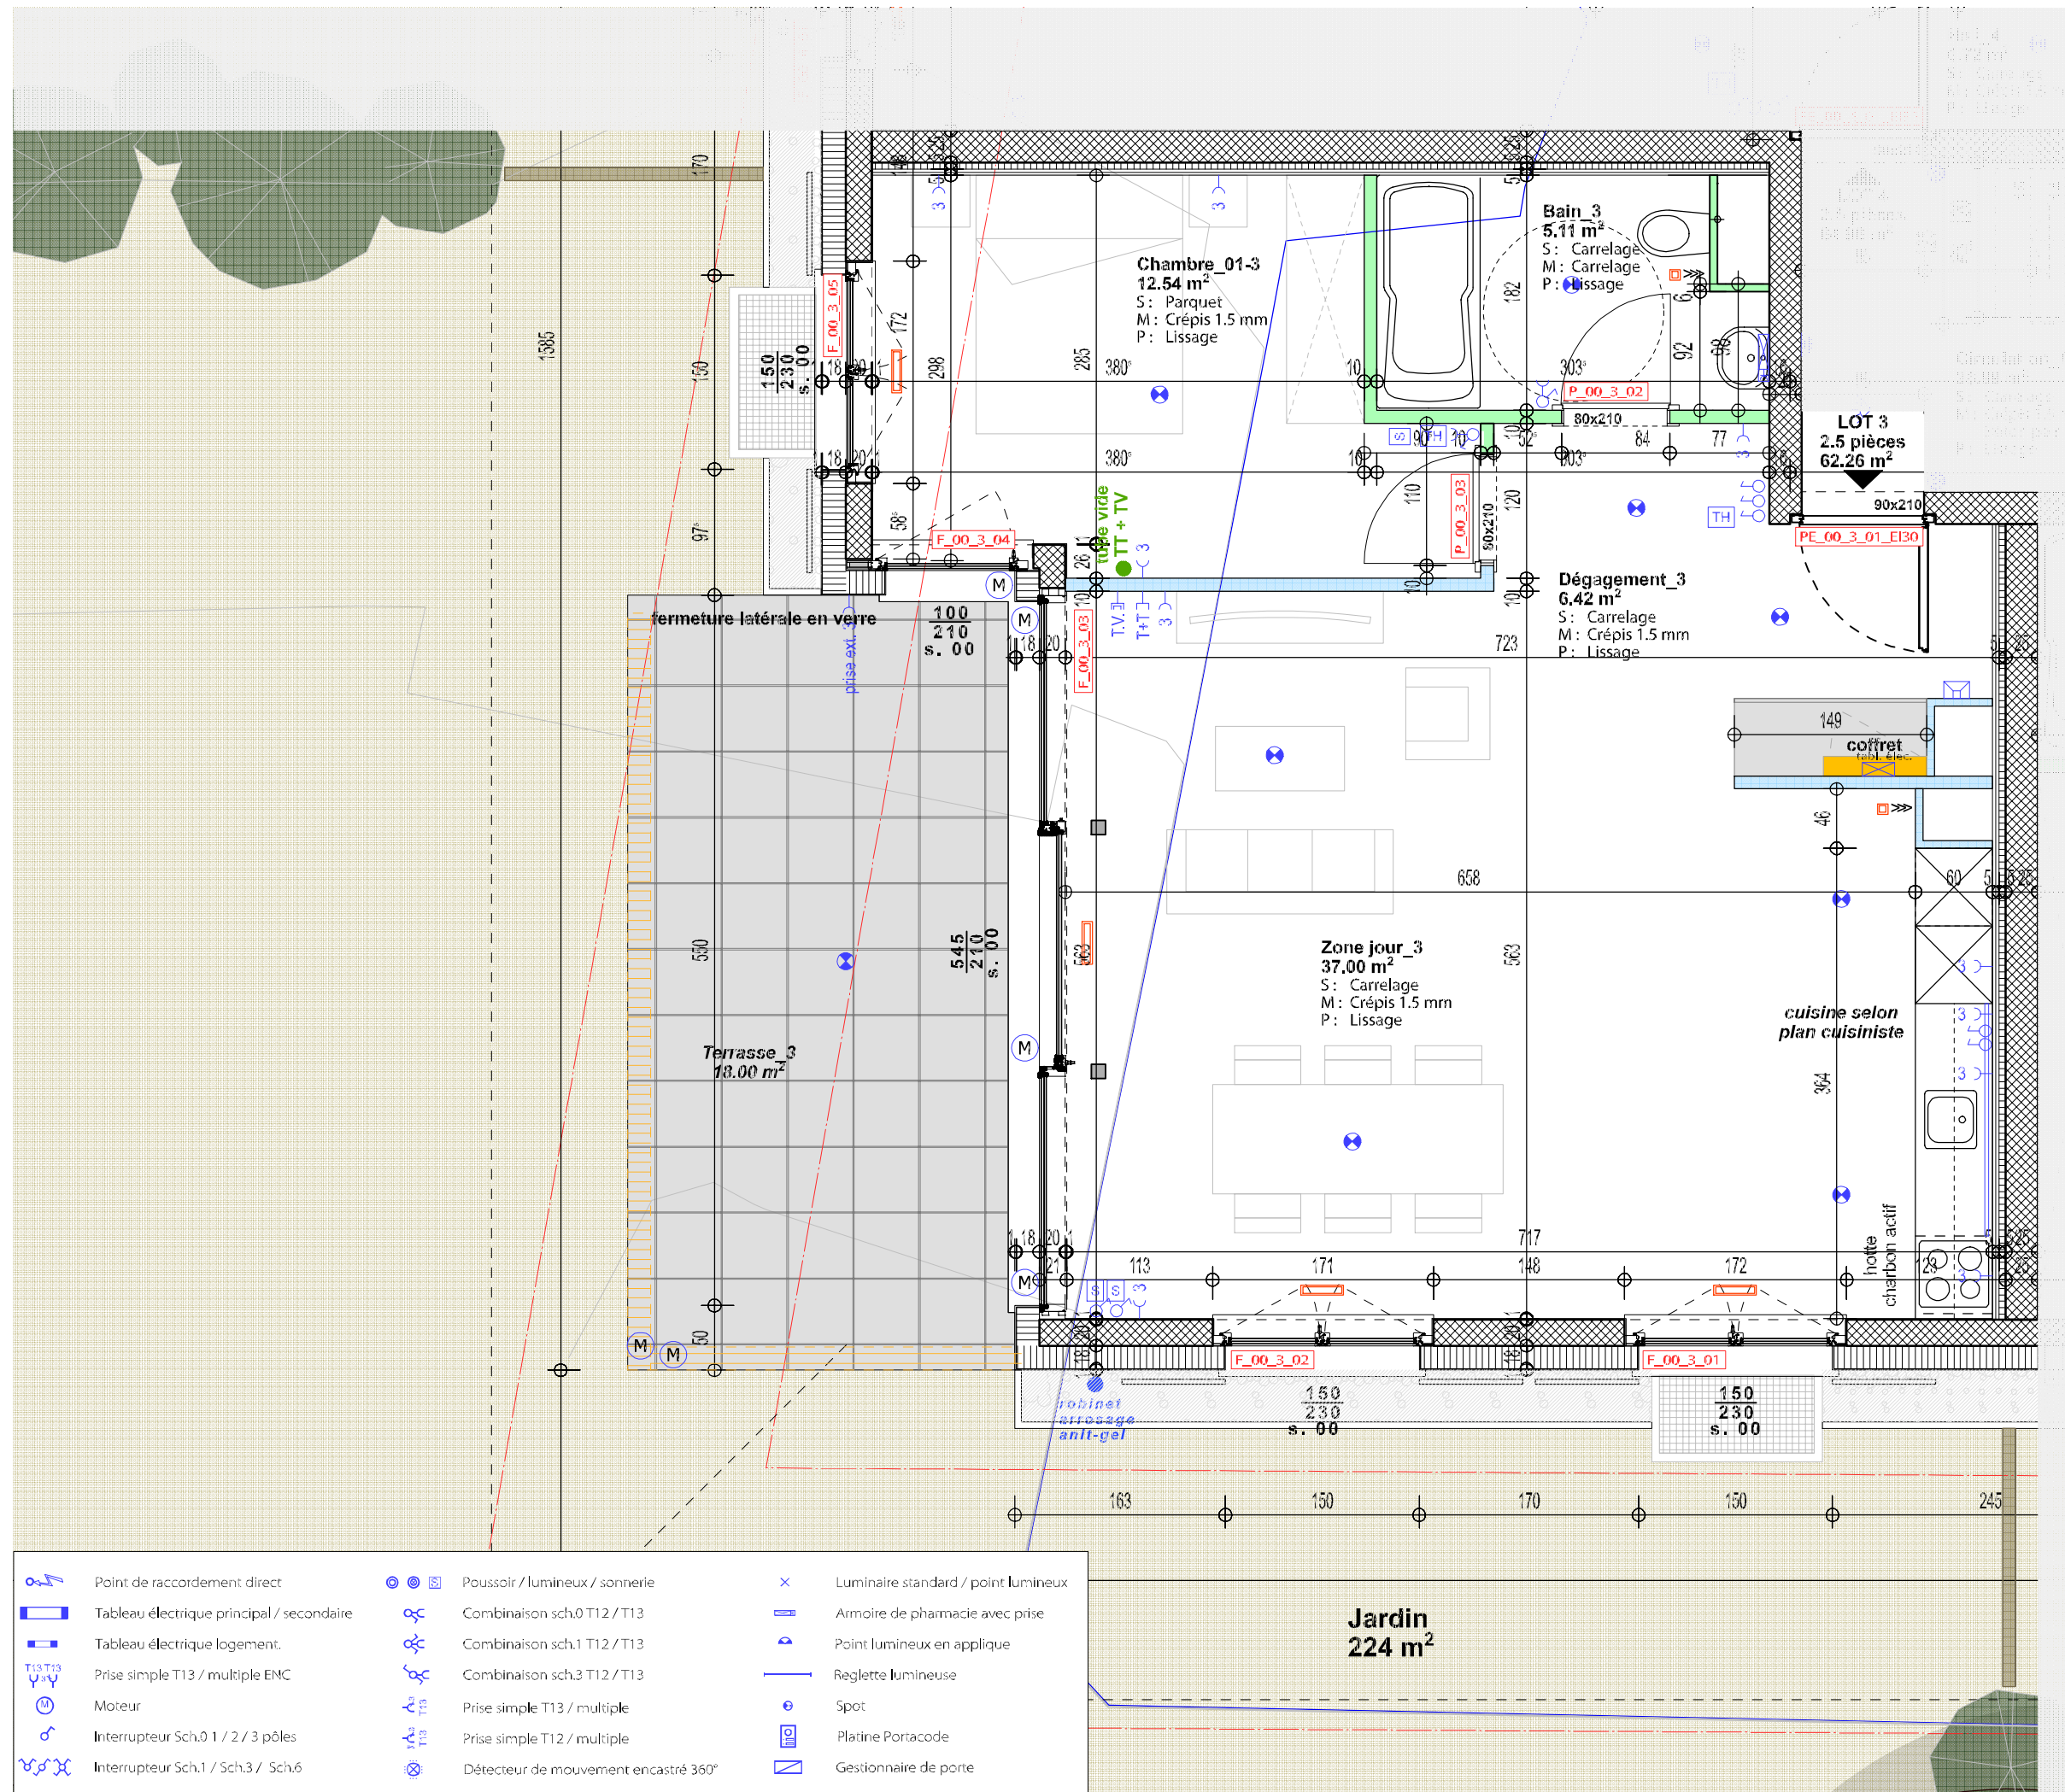

	Point de raccordement direct		Poussoir / lumineux / sonnerie		Luminaire standard / point lumineux
	Tableau électrique principal / secondaire		Combinaison sch.0 T12 / T13		Armoire de pharmacie avec prise
	Tableau électrique logement.		Combinaison sch.1 T12 / T13		Point lumineux en applique
	Prise simple T13 / multiple ENC		Combinaison sch.3 T12 / T13		Reglette lumineuse
	Moteur		Prise simple T13 / multiple		Spot
	Interrupteur Sch.0 1 / 2 / 3 pôles		Prise simple T12 / multiple		Platine Portacode
	Interrupteur Sch.1 / Sch.3 / Sch.6		Détecteur de mouvement encastré 360°		Gestionnaire de porte